



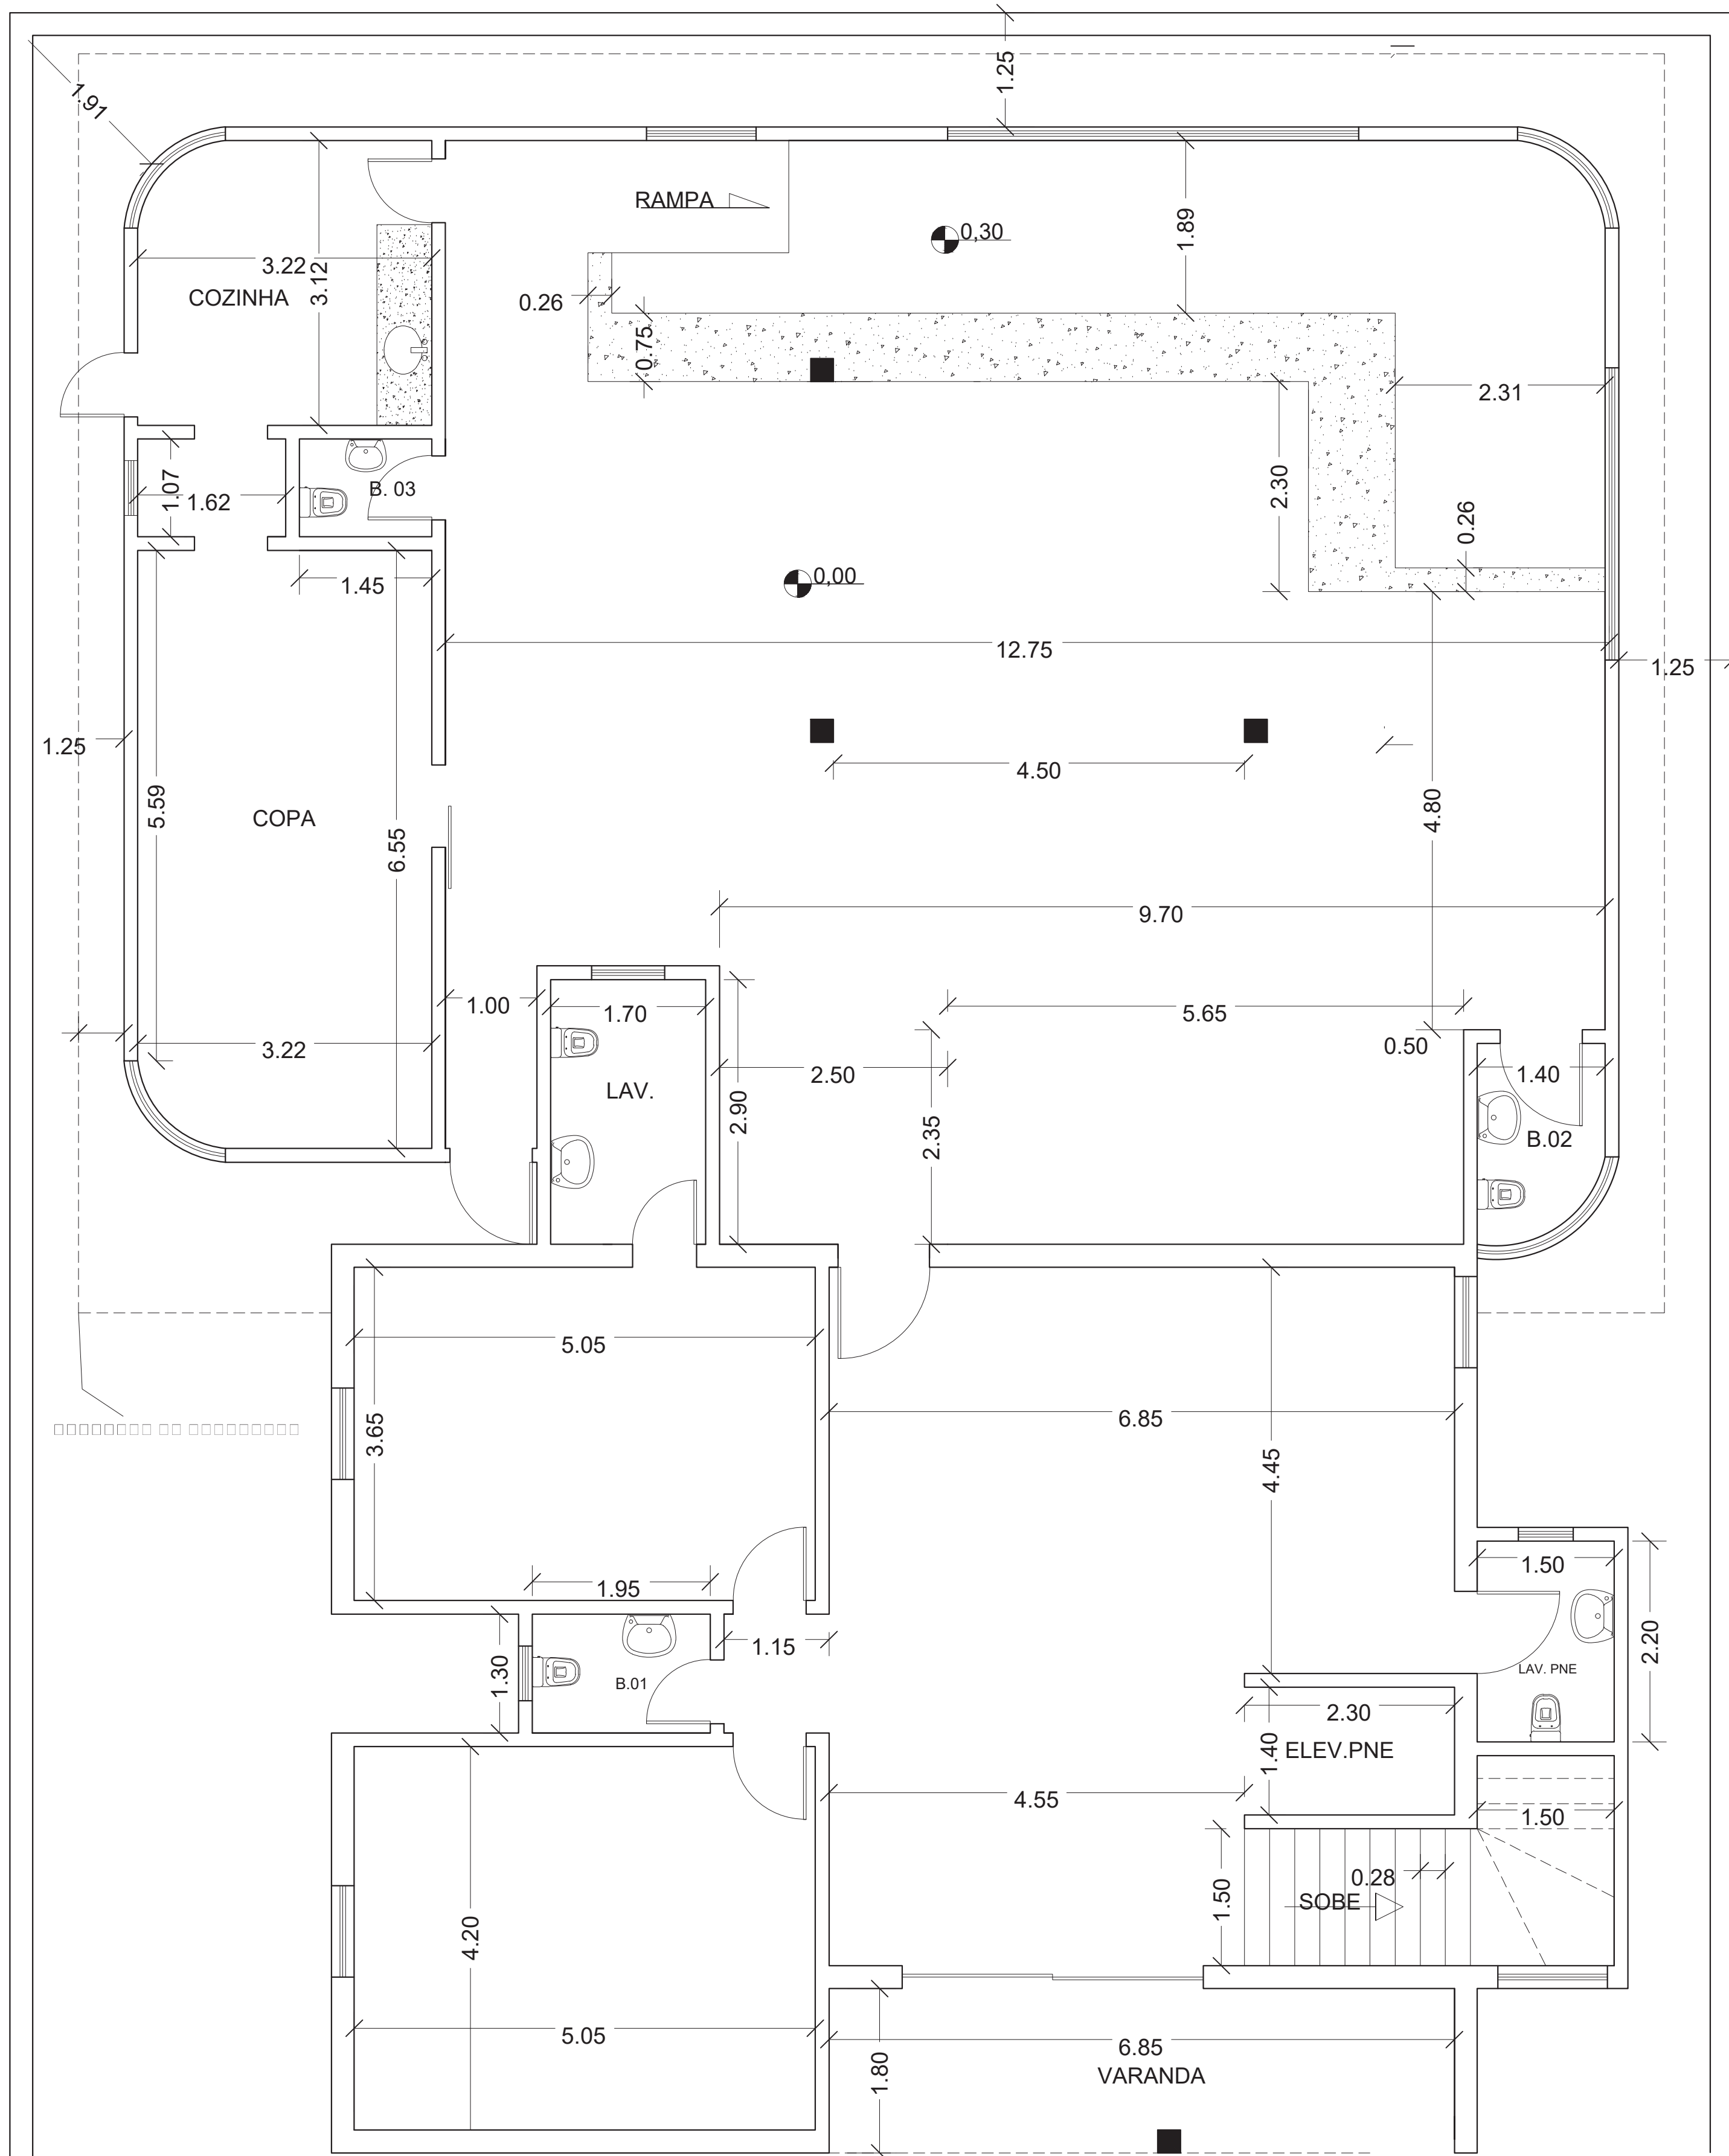

PLANTA BAIXA - TÉRREO
ESCALA - 1:50

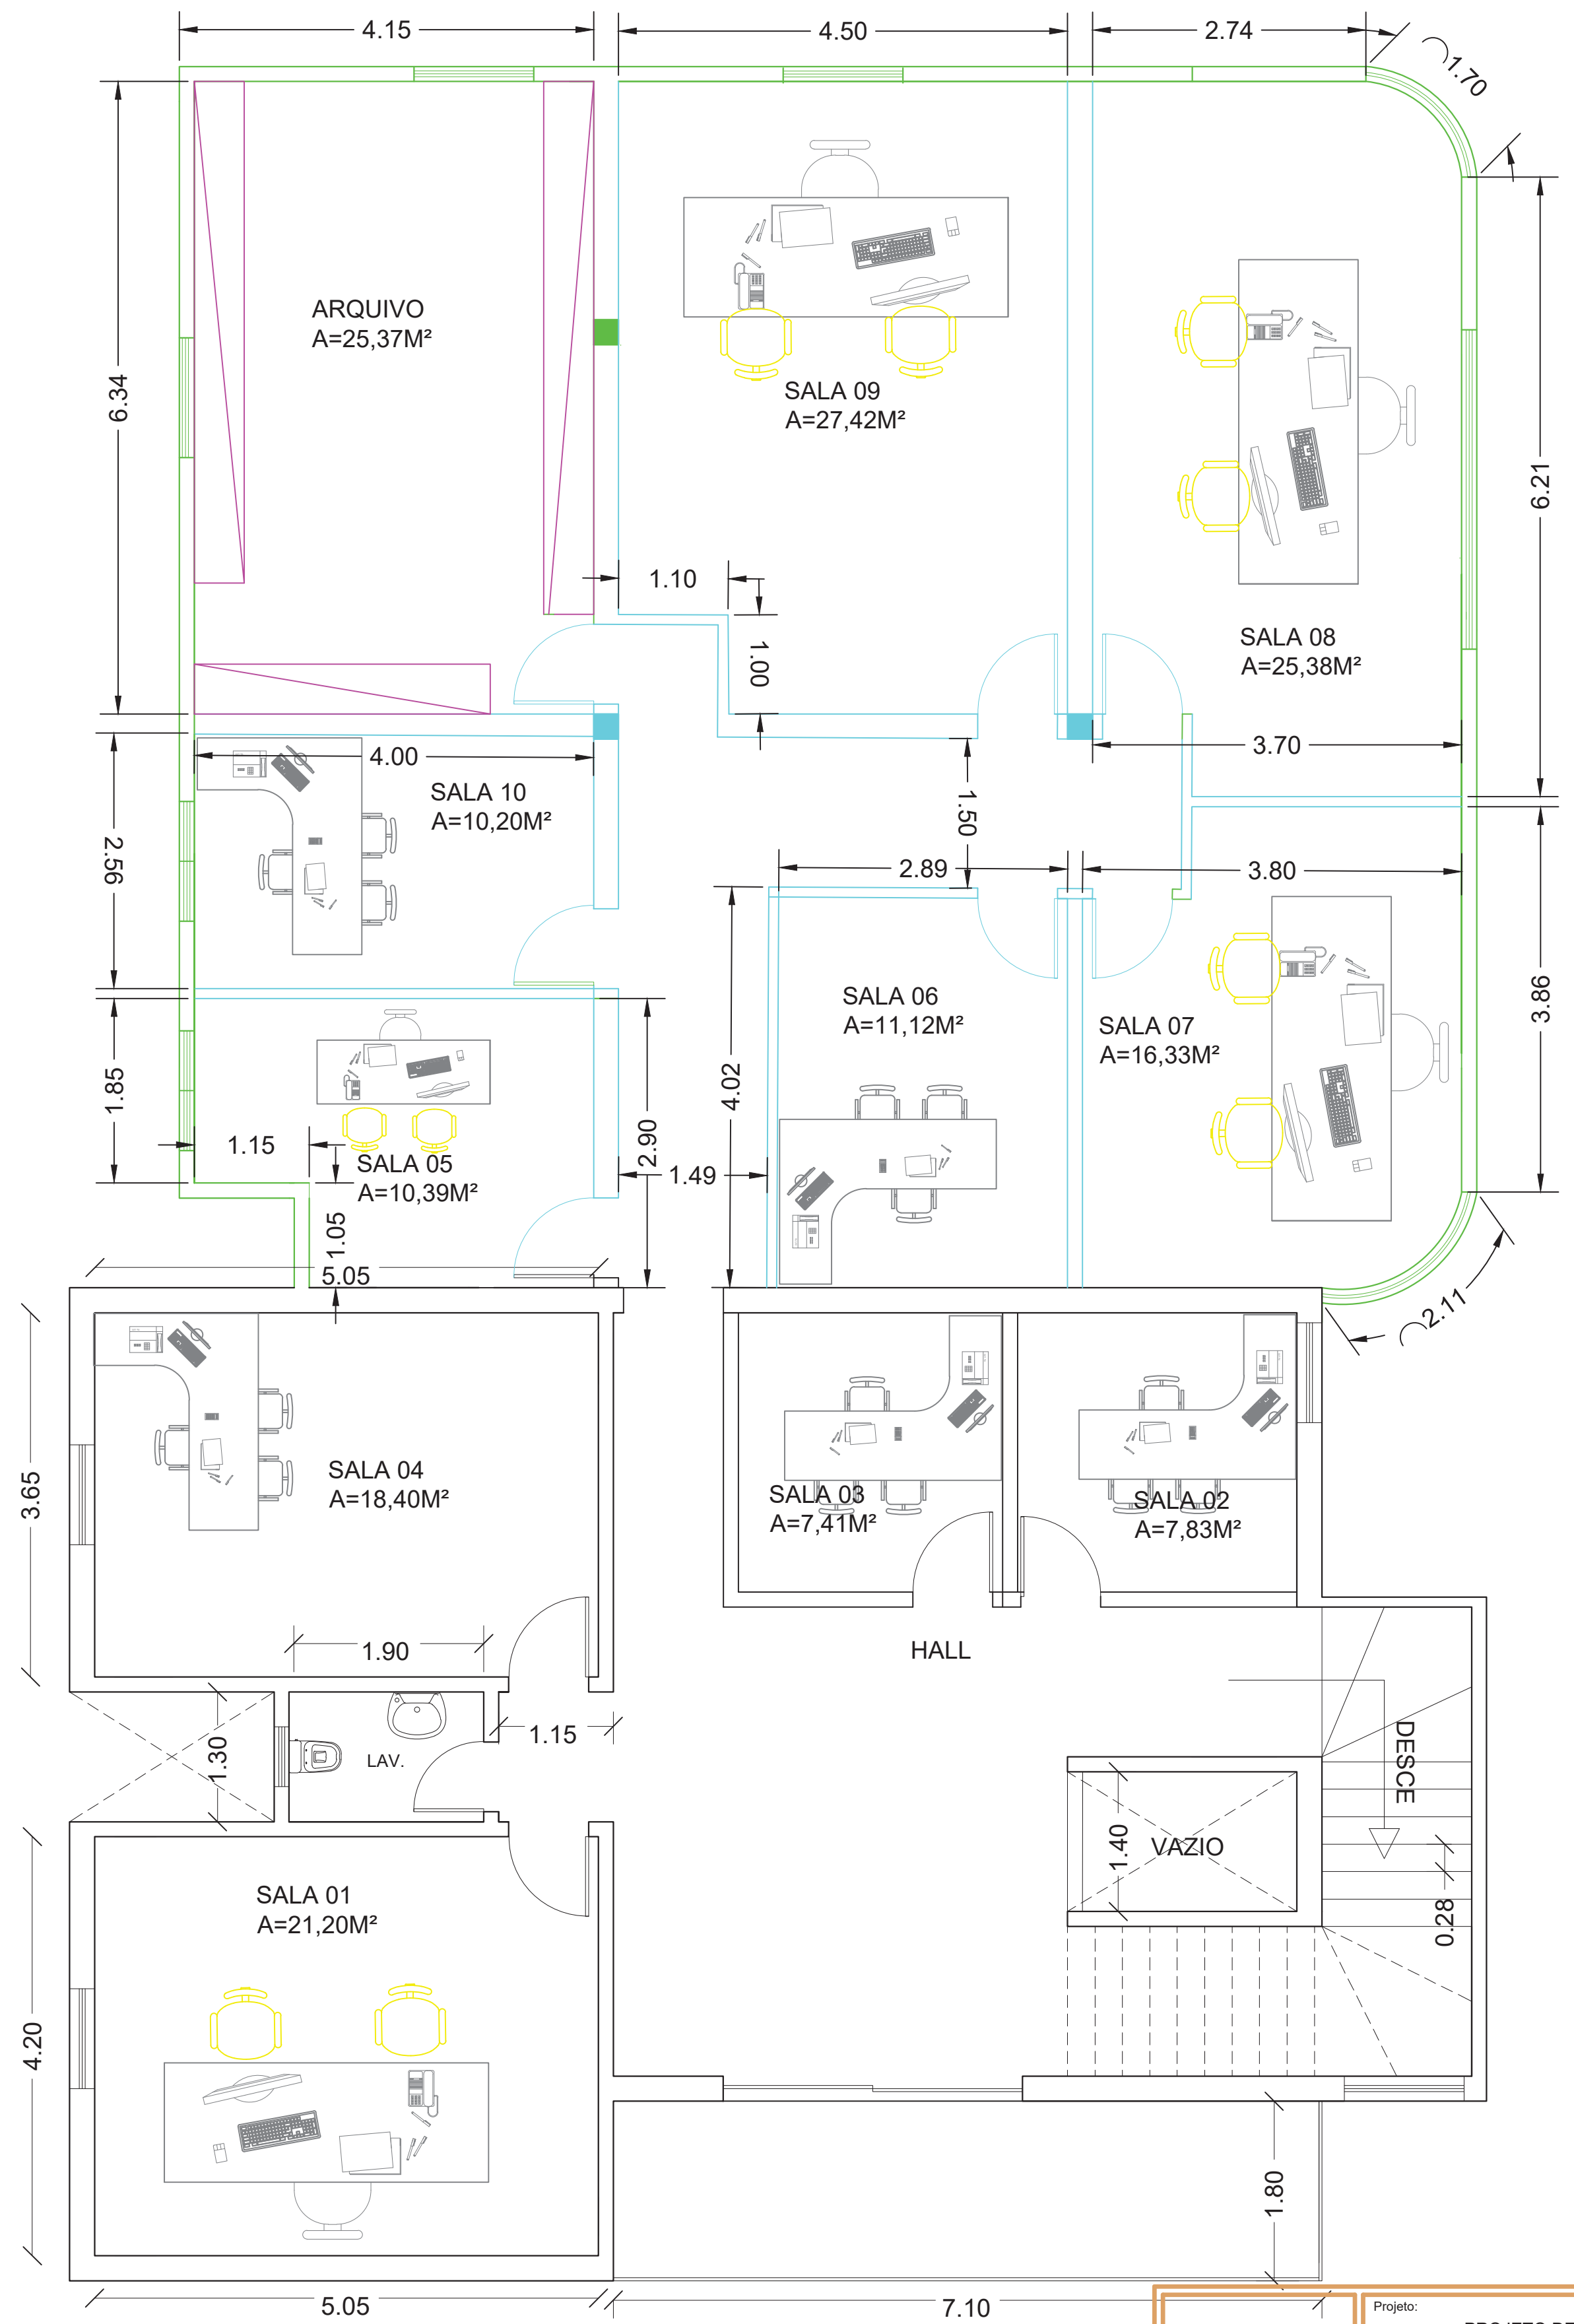

PLANTA BAIXA - SUPERIOR
ESCALA - 1:50

- PAREDE DE DRYWALL A SER CONSTRUÍDA
- PAREDE DE ALVENARIA A SER CONSTRUÍDA

1		Projeto:		PROJETO DE AMPLIAÇÃO DA CÂMARA MUNICIPAL DE IPANEMA MG	
		Endereço:		RUA ANTONIETA GODOY, Nº59	
		Proprietário:			
		CÂMARA MUNICIPAL DE IPANEMA MG CNPJ : 06.232.802/0001-35			
		Responsável Técnico:			
		CLAUDINEIA RODRIGUES DA CRUZ08957186630 Assinado eletronicamente por CLAUDINEIA RODRIGUES DA CRUZ em 02/09/2025 Data: 2025.11.08 14:03:04 -03'00'			
		CLAUDINEIA RODRIGUES DA CRUZ CREA MG 234053/D			
Área Construída		M2		Folha Nº	
Data:		SETEMBRO /2025		01/01	
Escala:		Indicada		Formato:	
				A1	