



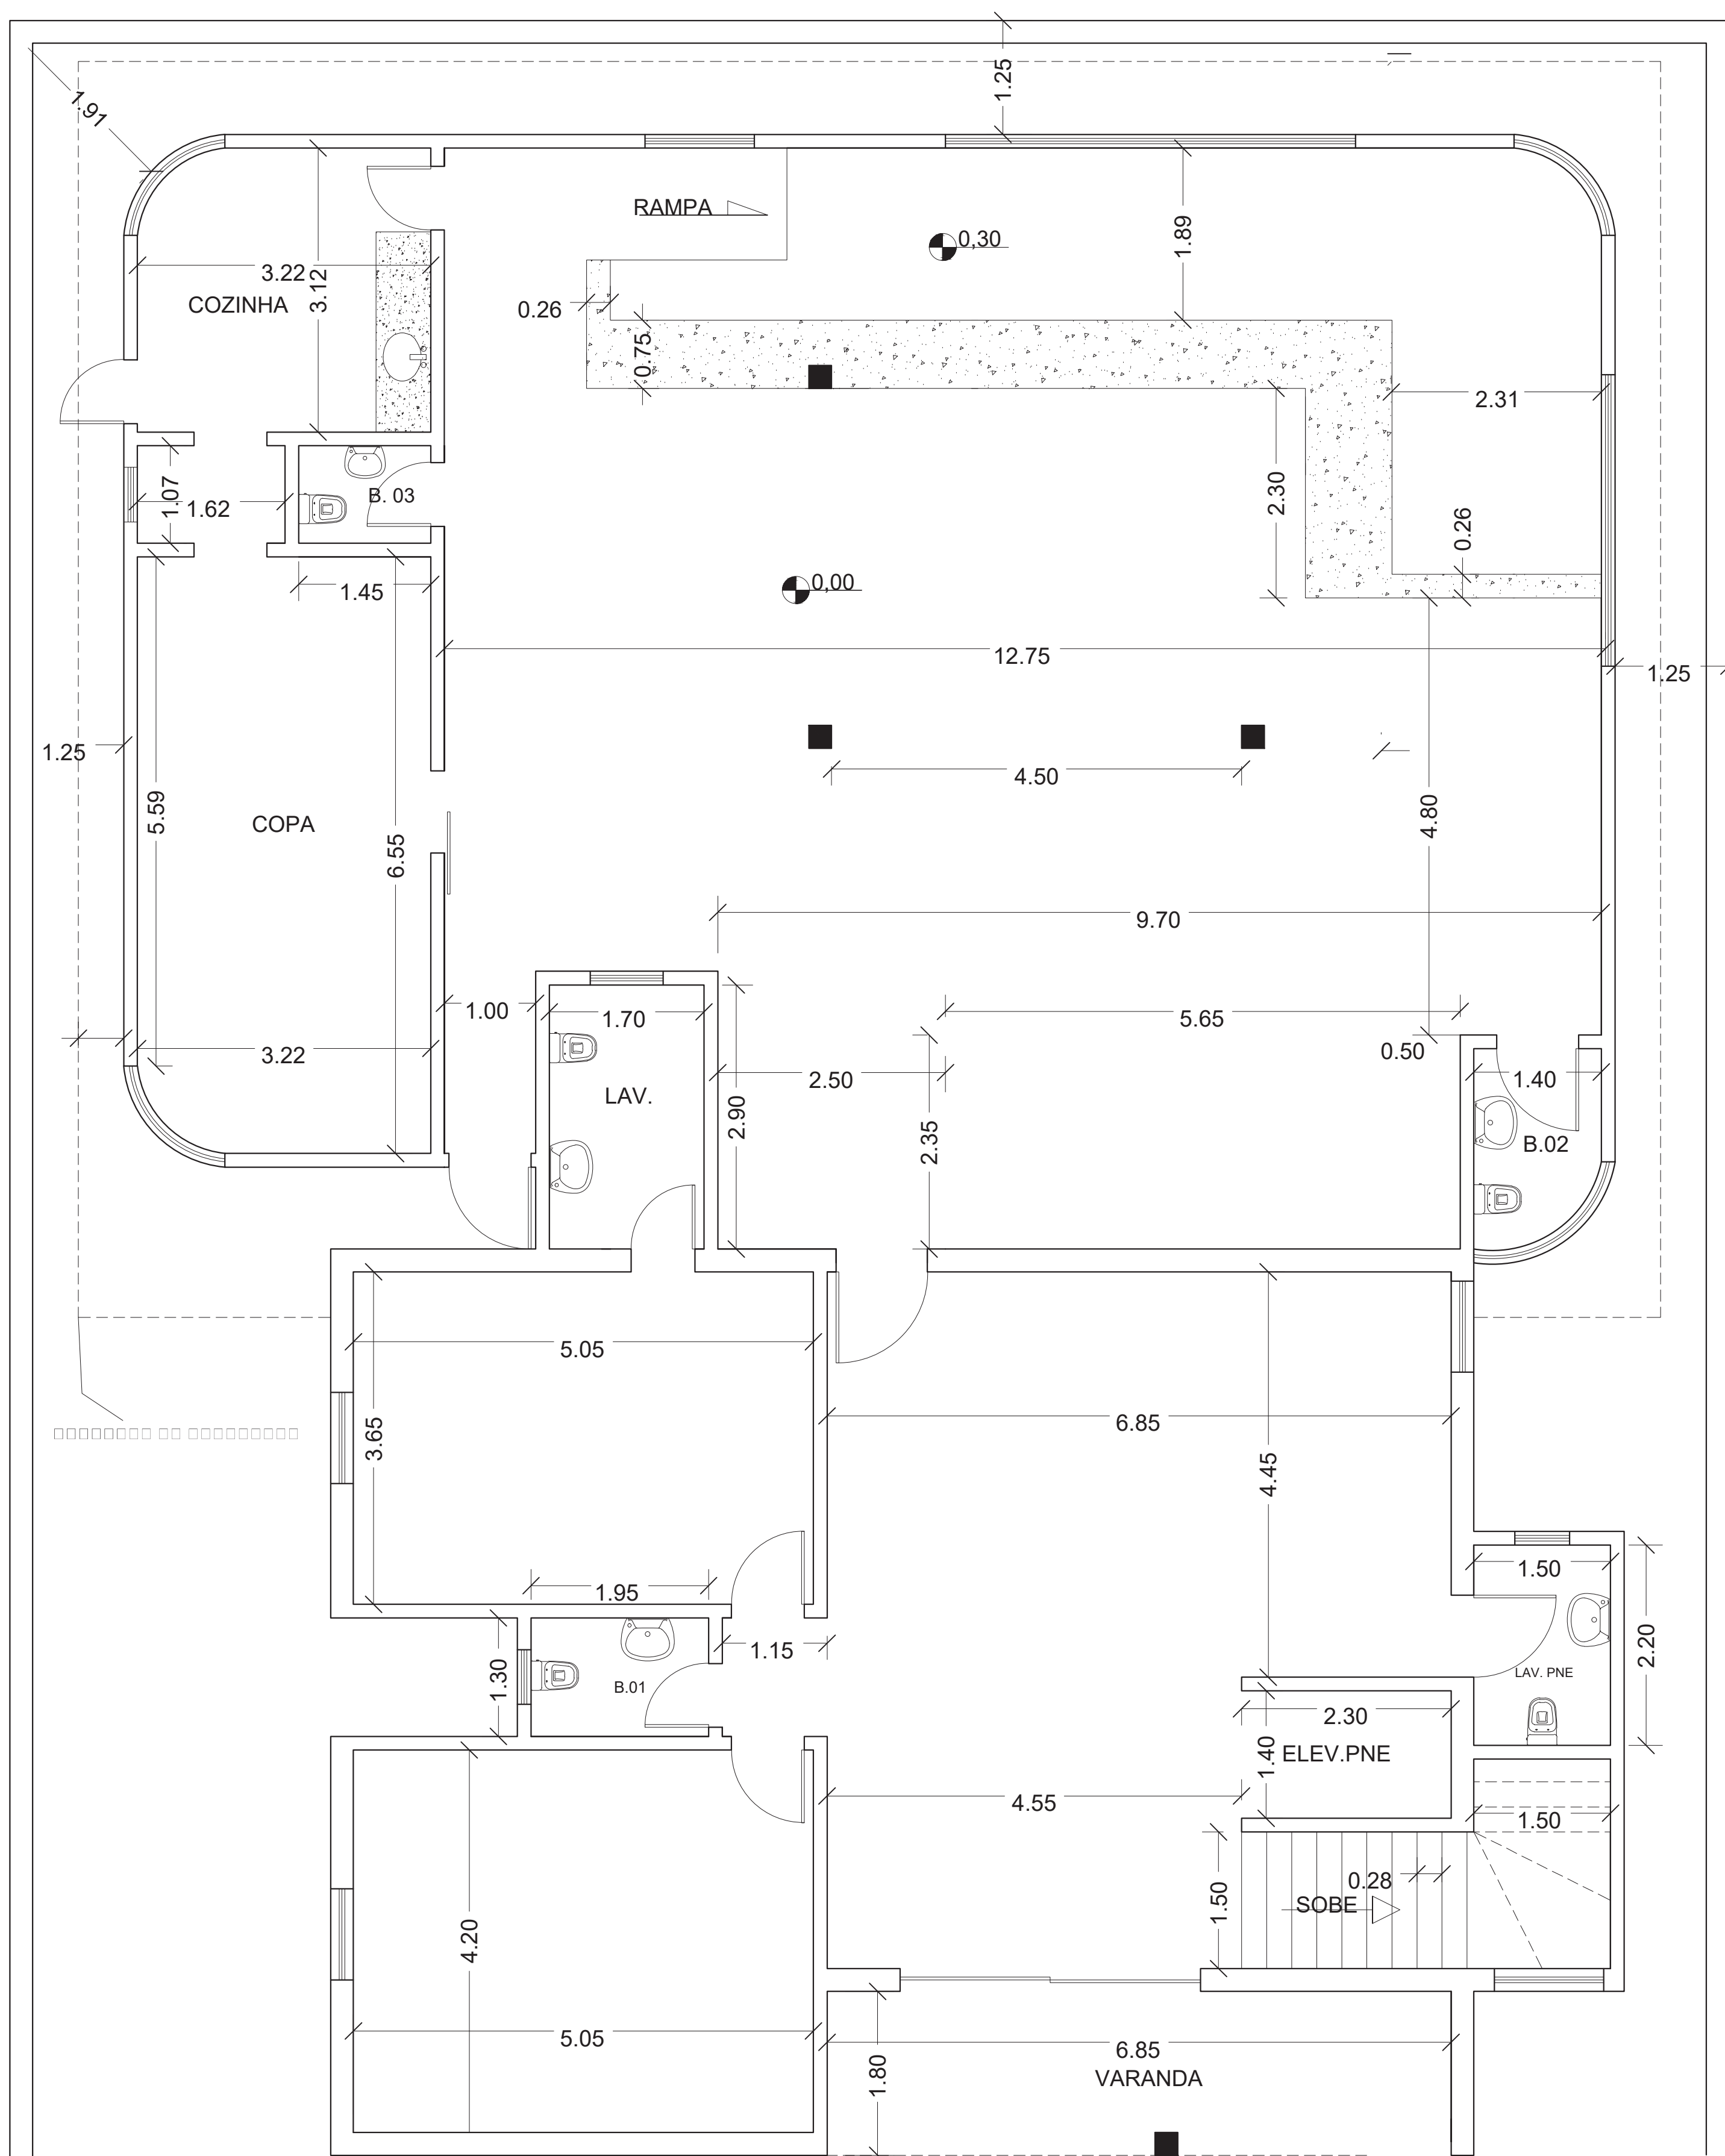

PLANTA BAIXA - TÉRREO
ESCALA - 1:50

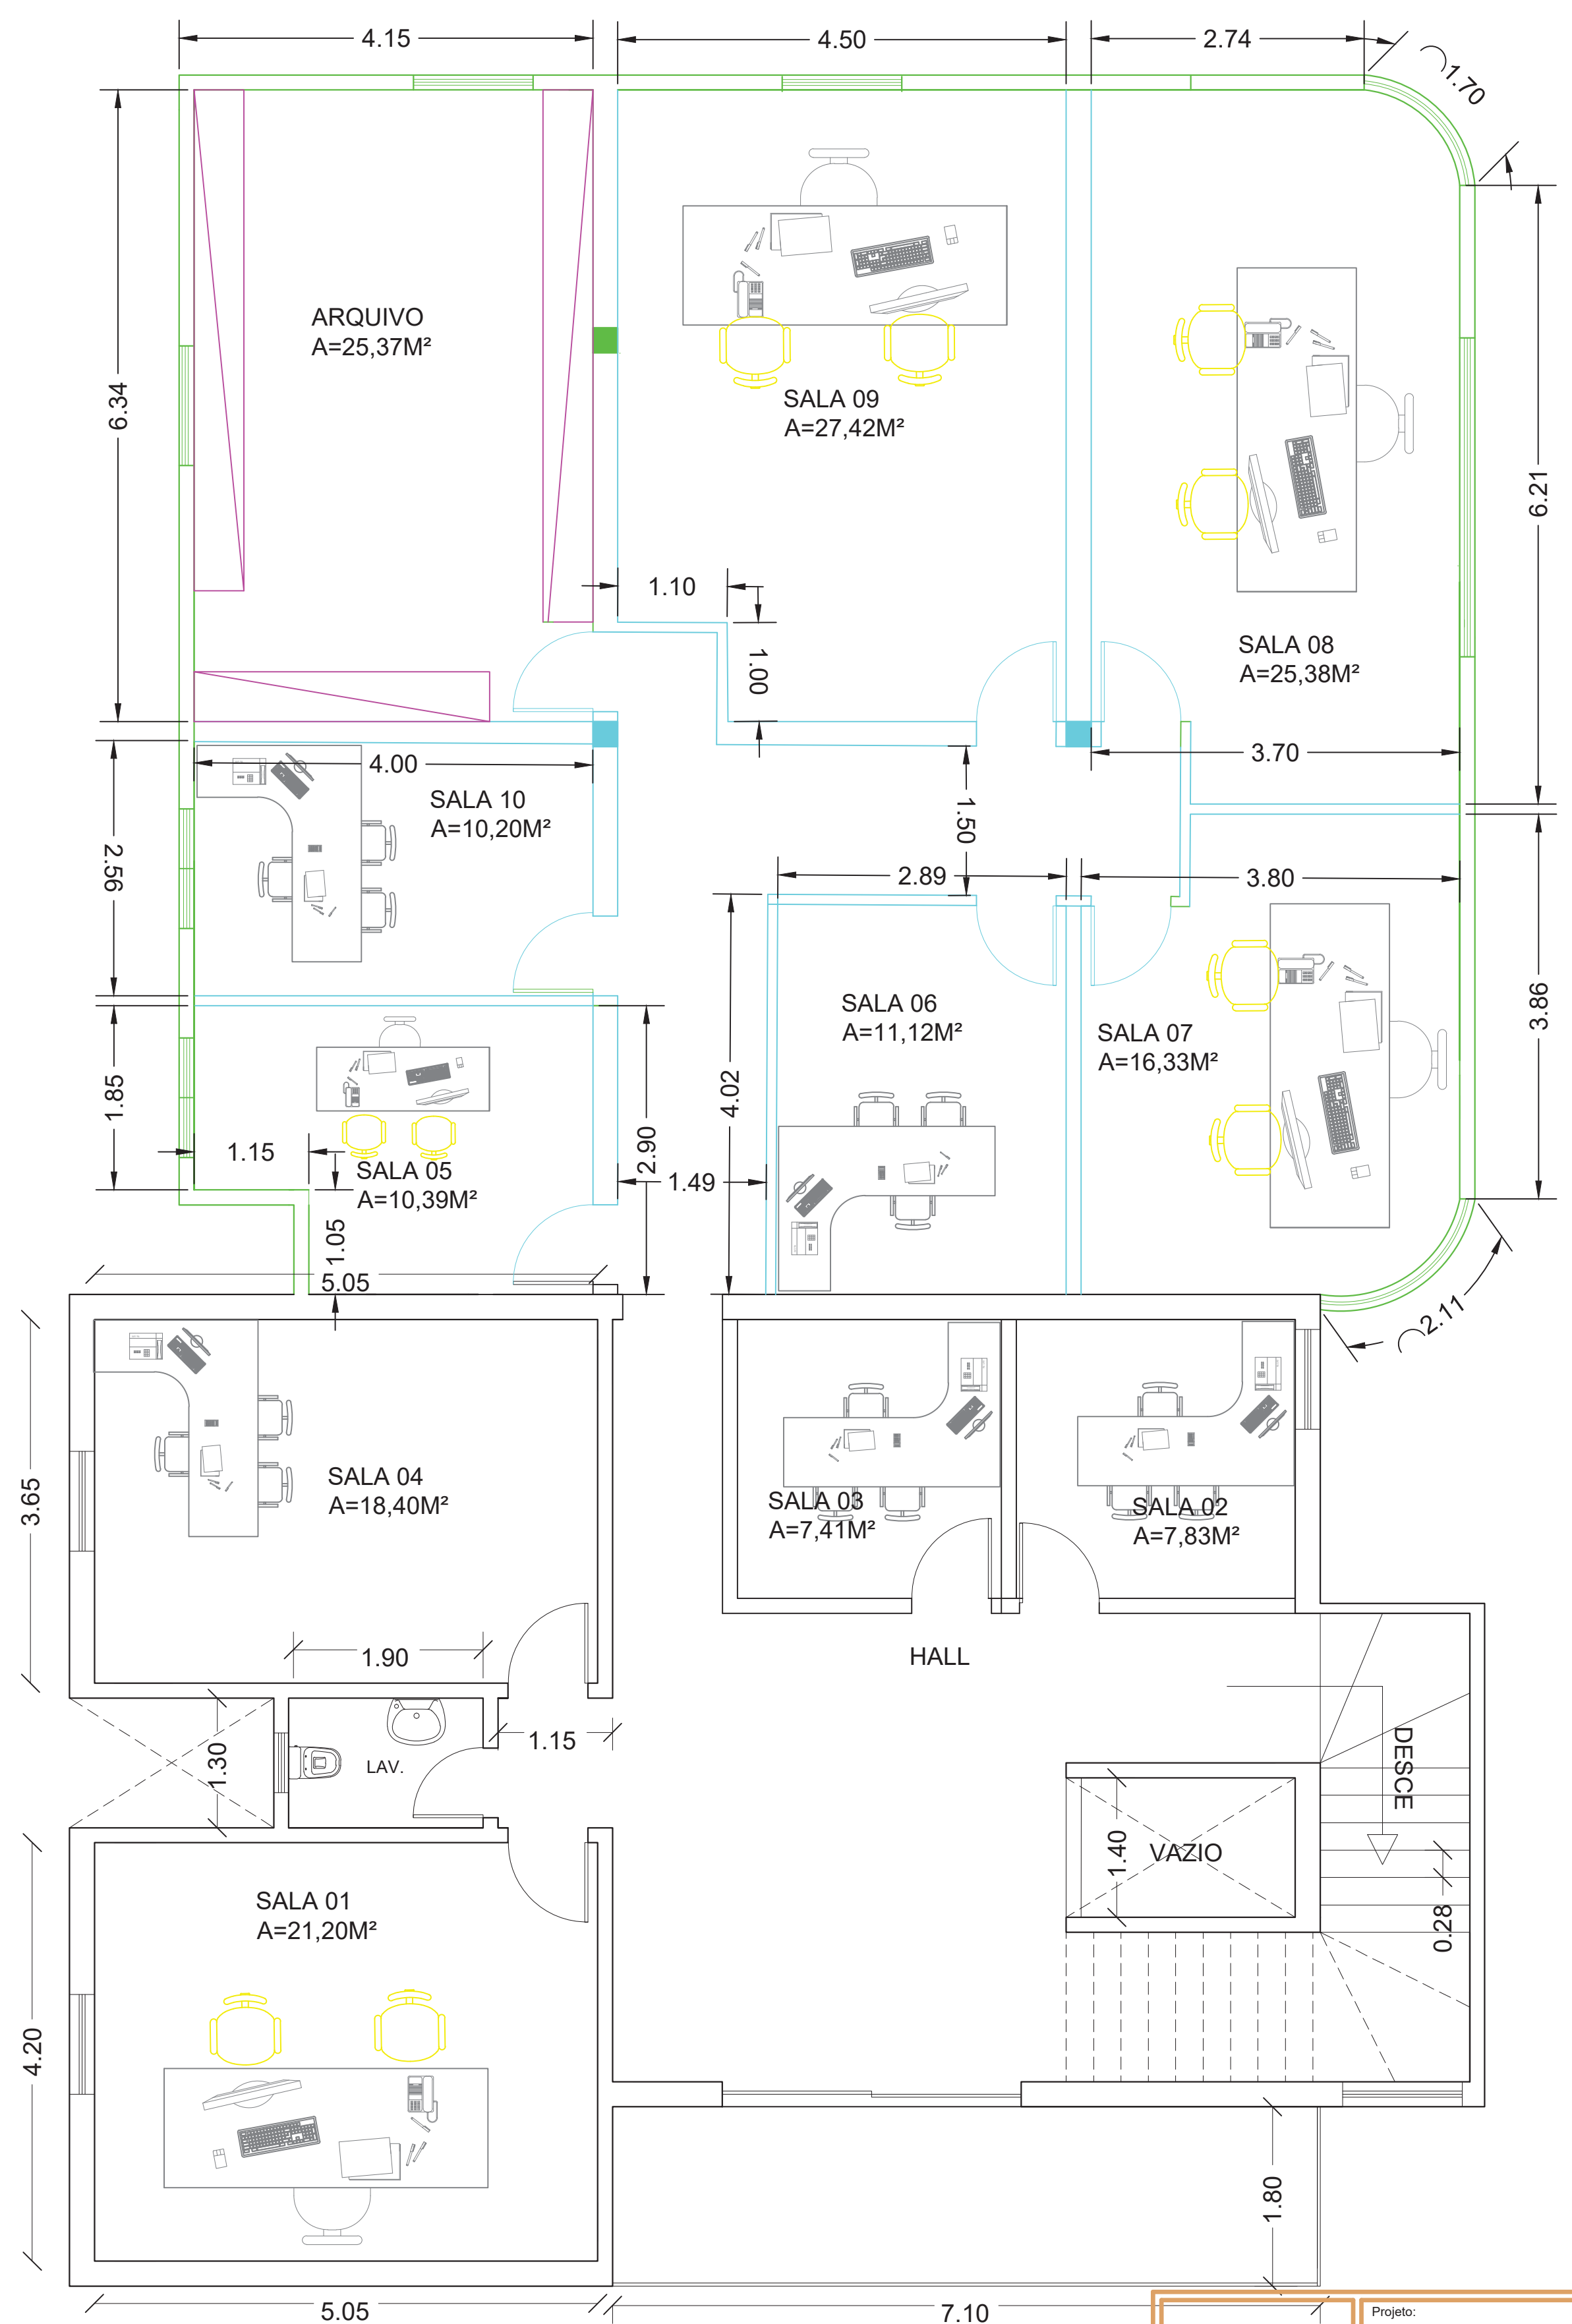

PLANTA BAIXA - SUPERIOR
ESCALA - 1:50

- PAREDE DE DRYWALL A SER CONSTRUÍDA
- PAREDE DE ALVENARIA A SER CONSTRUÍDA

		Projeto: PROJETO DE AMPLIAÇÃO DA CÂMARA MUNICIPAL DE IPANEMA MG	
		Endereço: RUA ANTONIETA GODOY, Nº59	
Proprietário: CÂMARA MUNICIPAL DE IPANEMA MG CNPJ : 66 232.802/0001-35			
Responsável Técnico: CLAUDINEIA RODRIGUES DA CRUZ CREA MG 234053/D			
Área Construída M2		Folha Nº 01/01	
Data: SETEMBRO /2025		Formato: A1	
Escala: Indicada			