

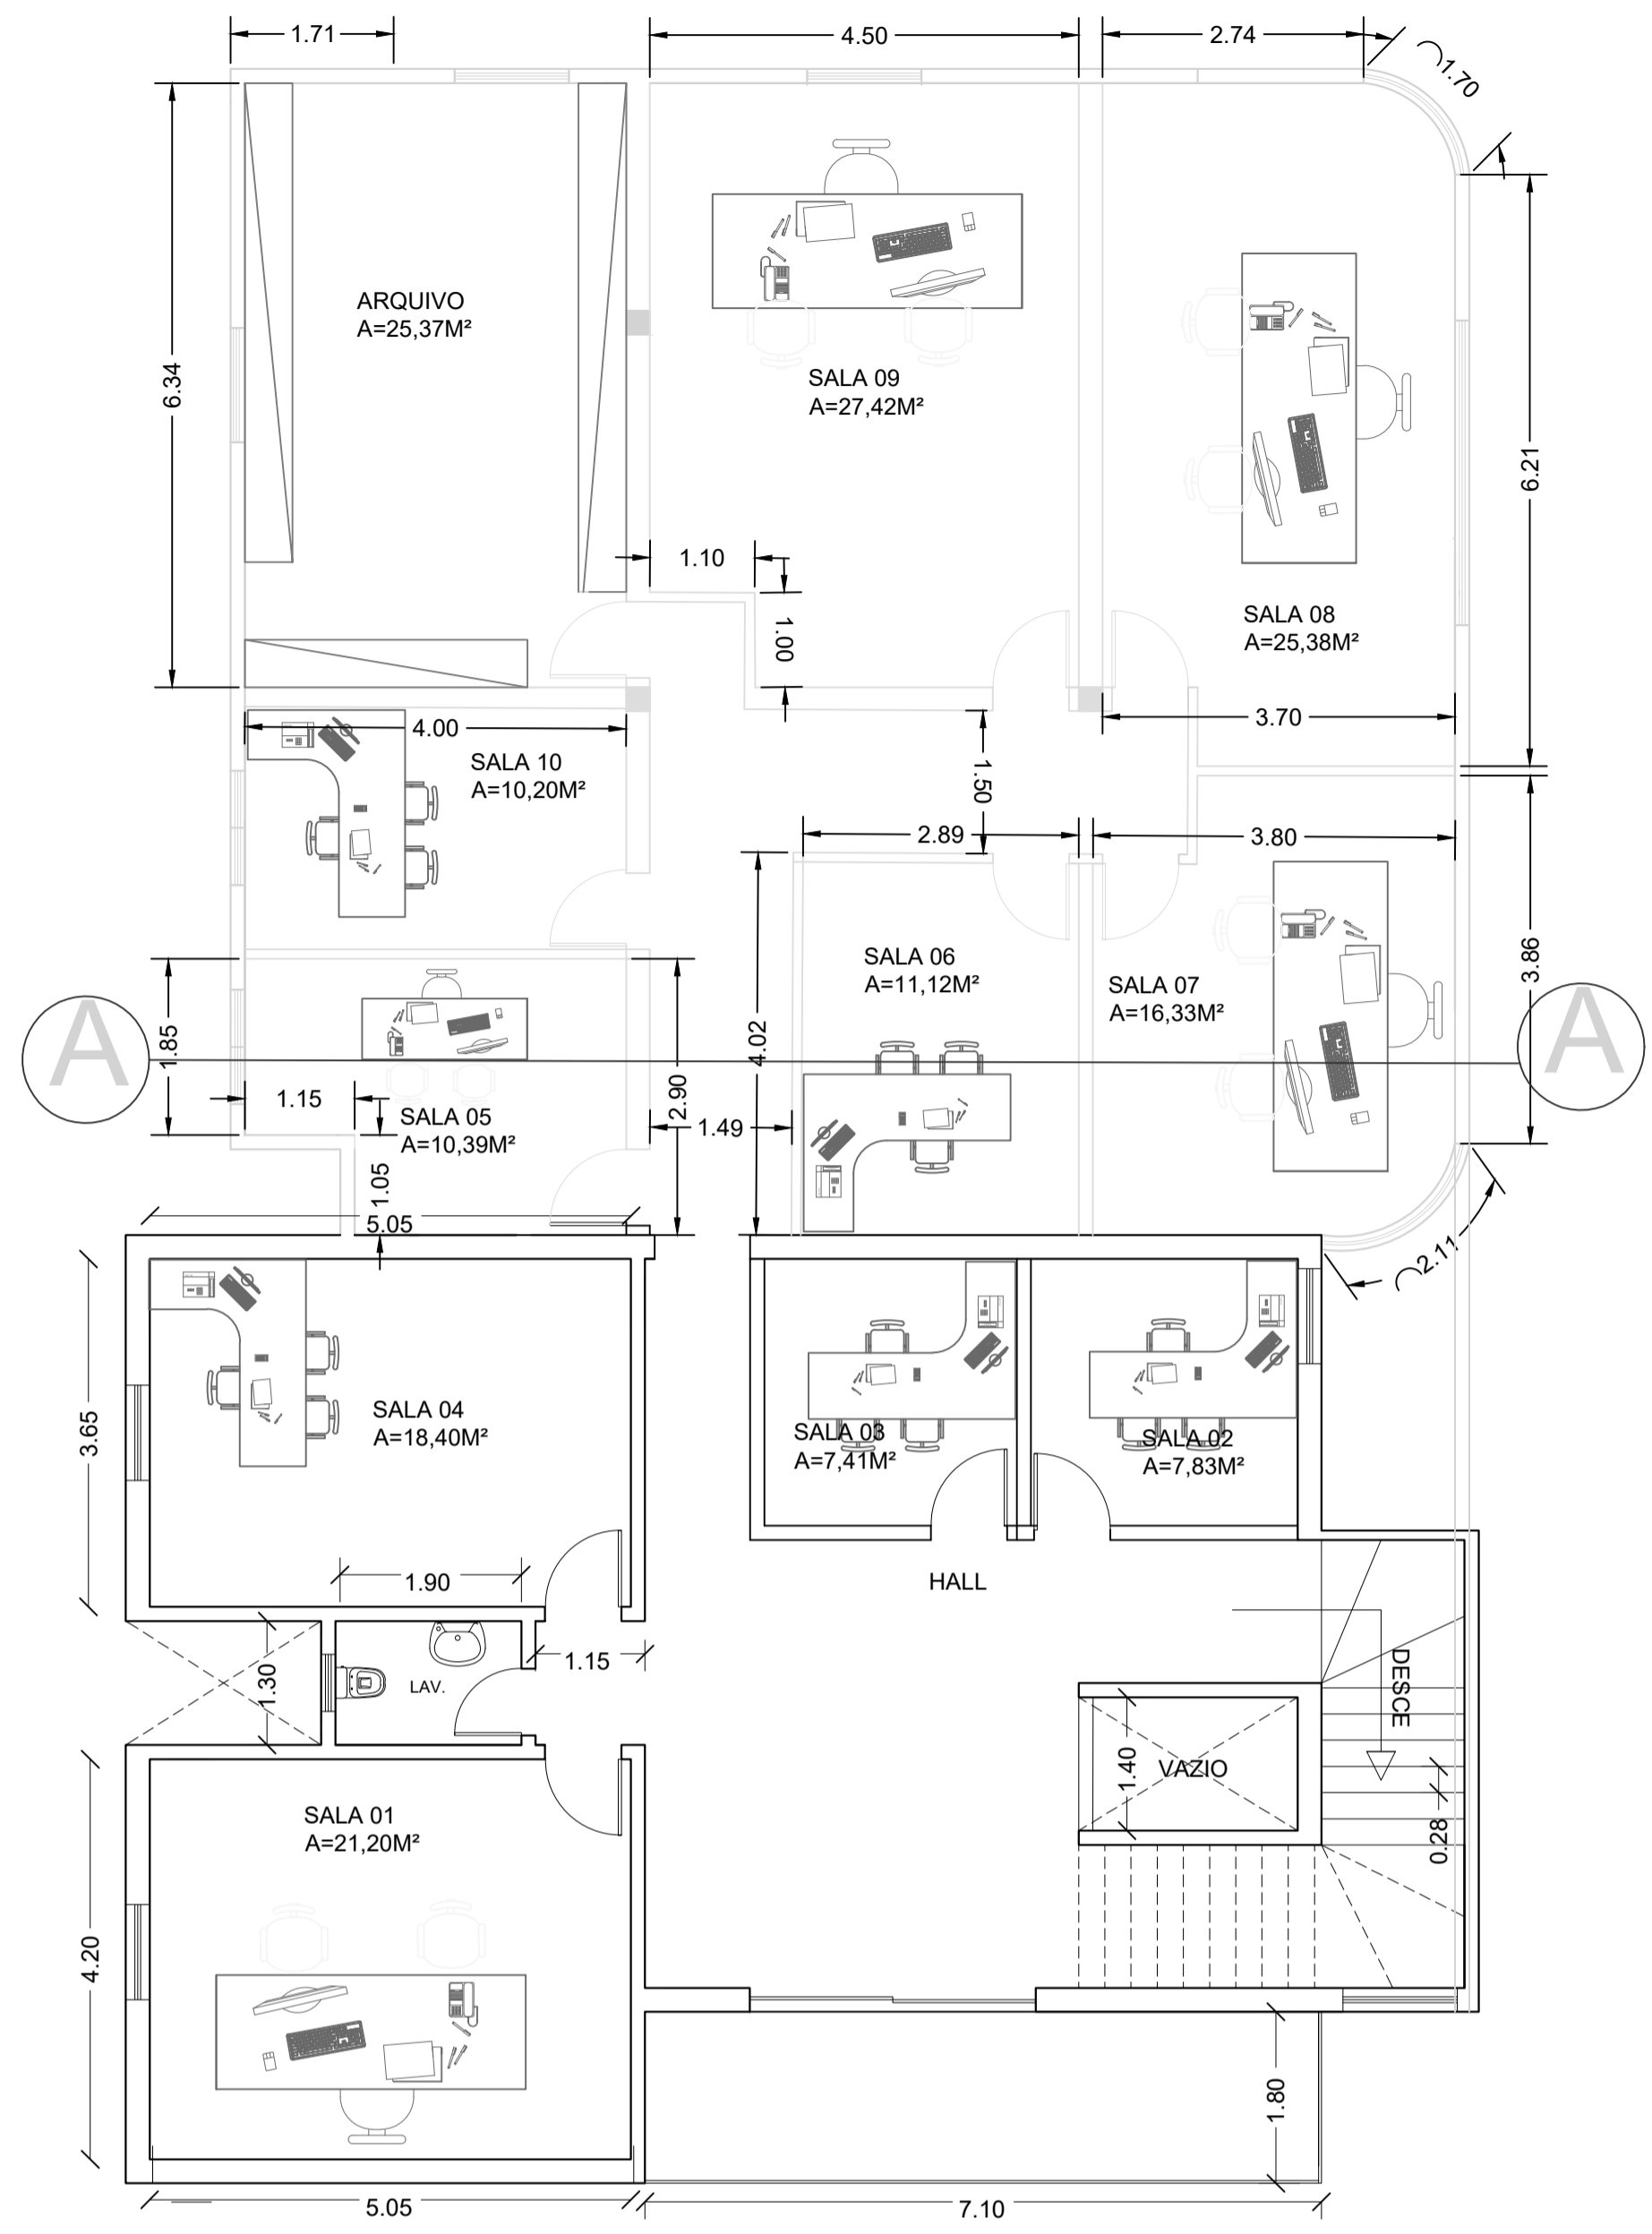


PLANTA BAIXA - TÉRREO
ESCALA - 1:50

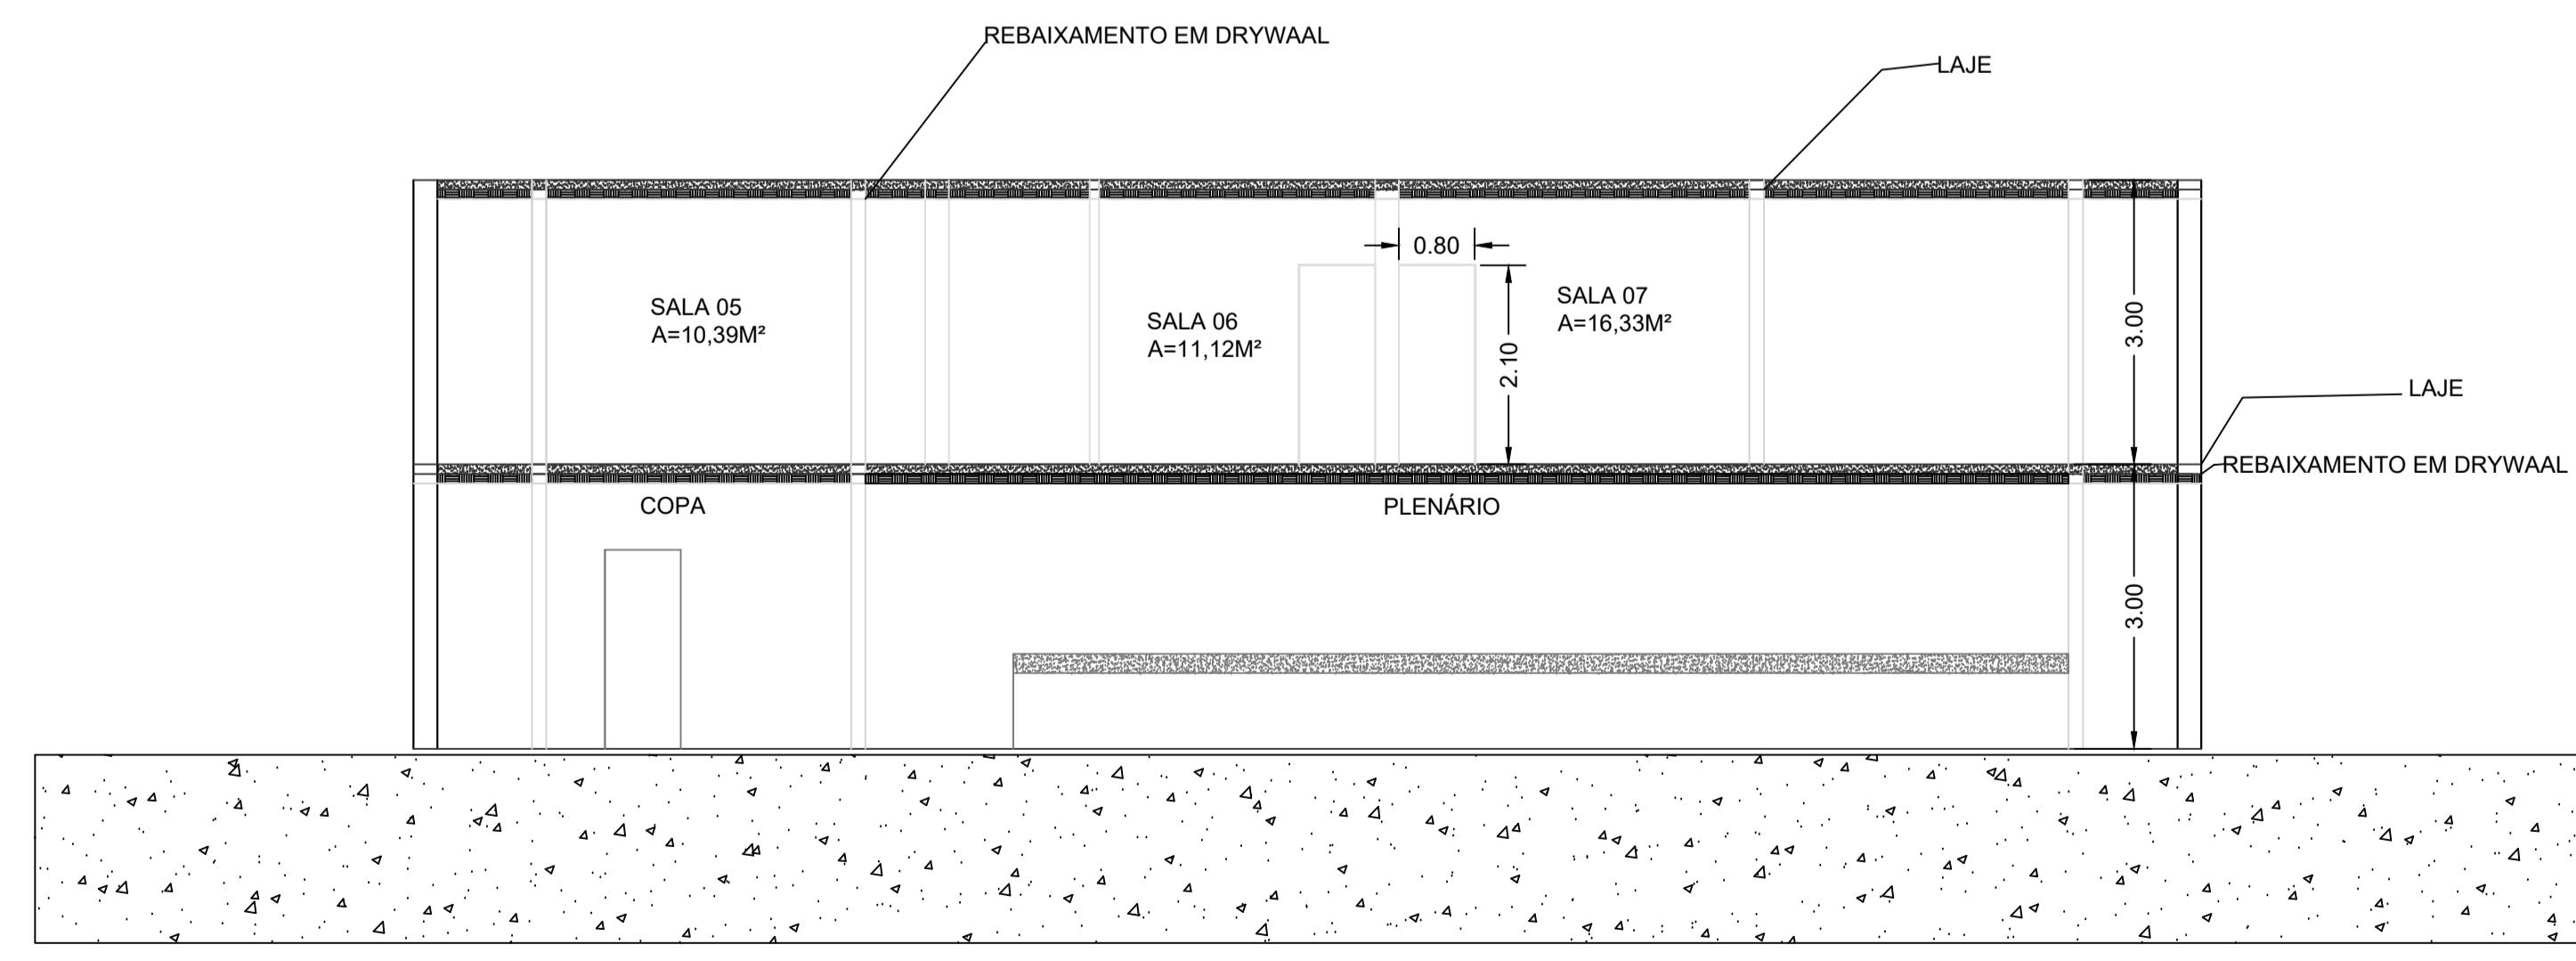

DETALHE FIXAÇÃO FORRO COM TABICA

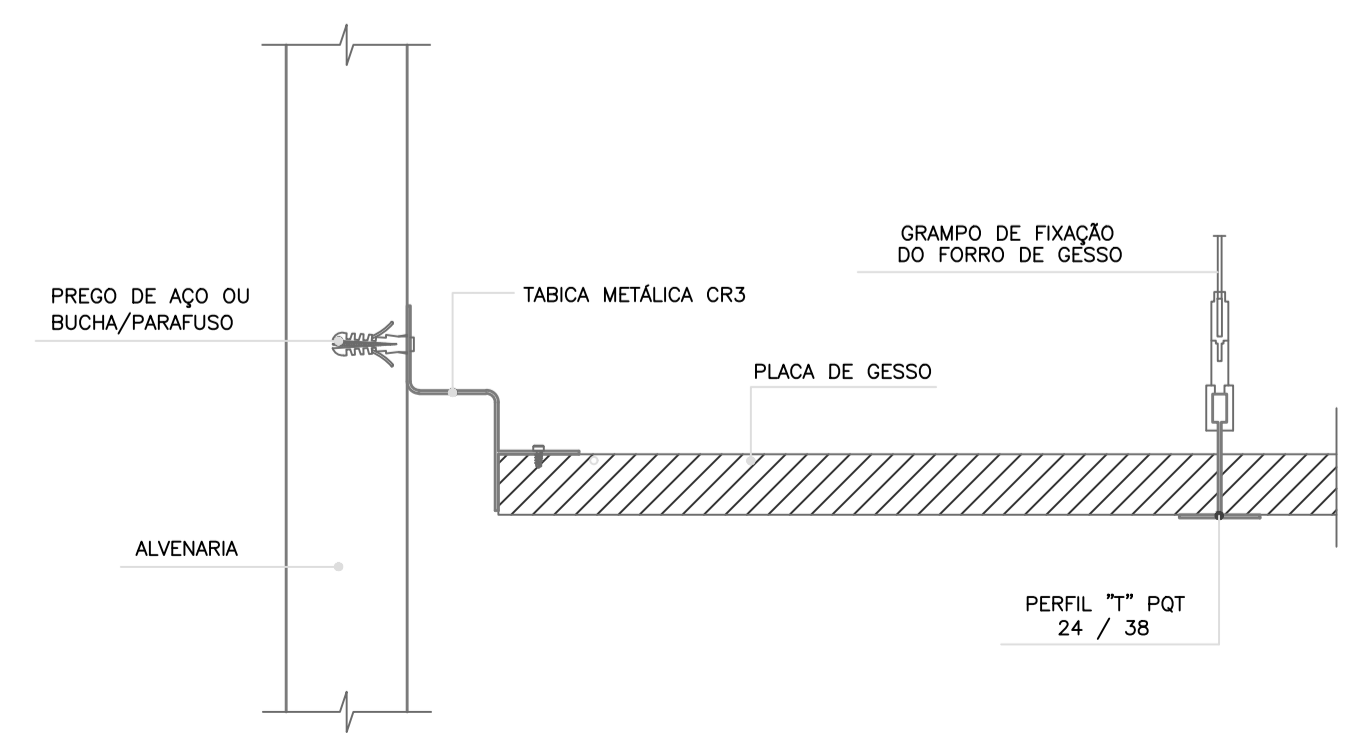

CORTE A
ESCALA - 1:100

| | |
|---|--------------|
| PROJETO DE AMPLIAÇÃO DA CÂMARA MUNICIPAL DE IPANEMA MG | |
| Endereço: RUA ANTONIETA GODDY, Nº59 | |
| Proprietário: CÂMARA MUNICIPAL DE IPANEMA MG CNPJ: 06.232.892/0001-35 | |
| Responsável Técnico: CLAUDINEIA RODRIGUES DA CRUZ CREA MG 234053/D | |
| Folha Nº | 01/01 |
| Formato: | A1 |